


1:4

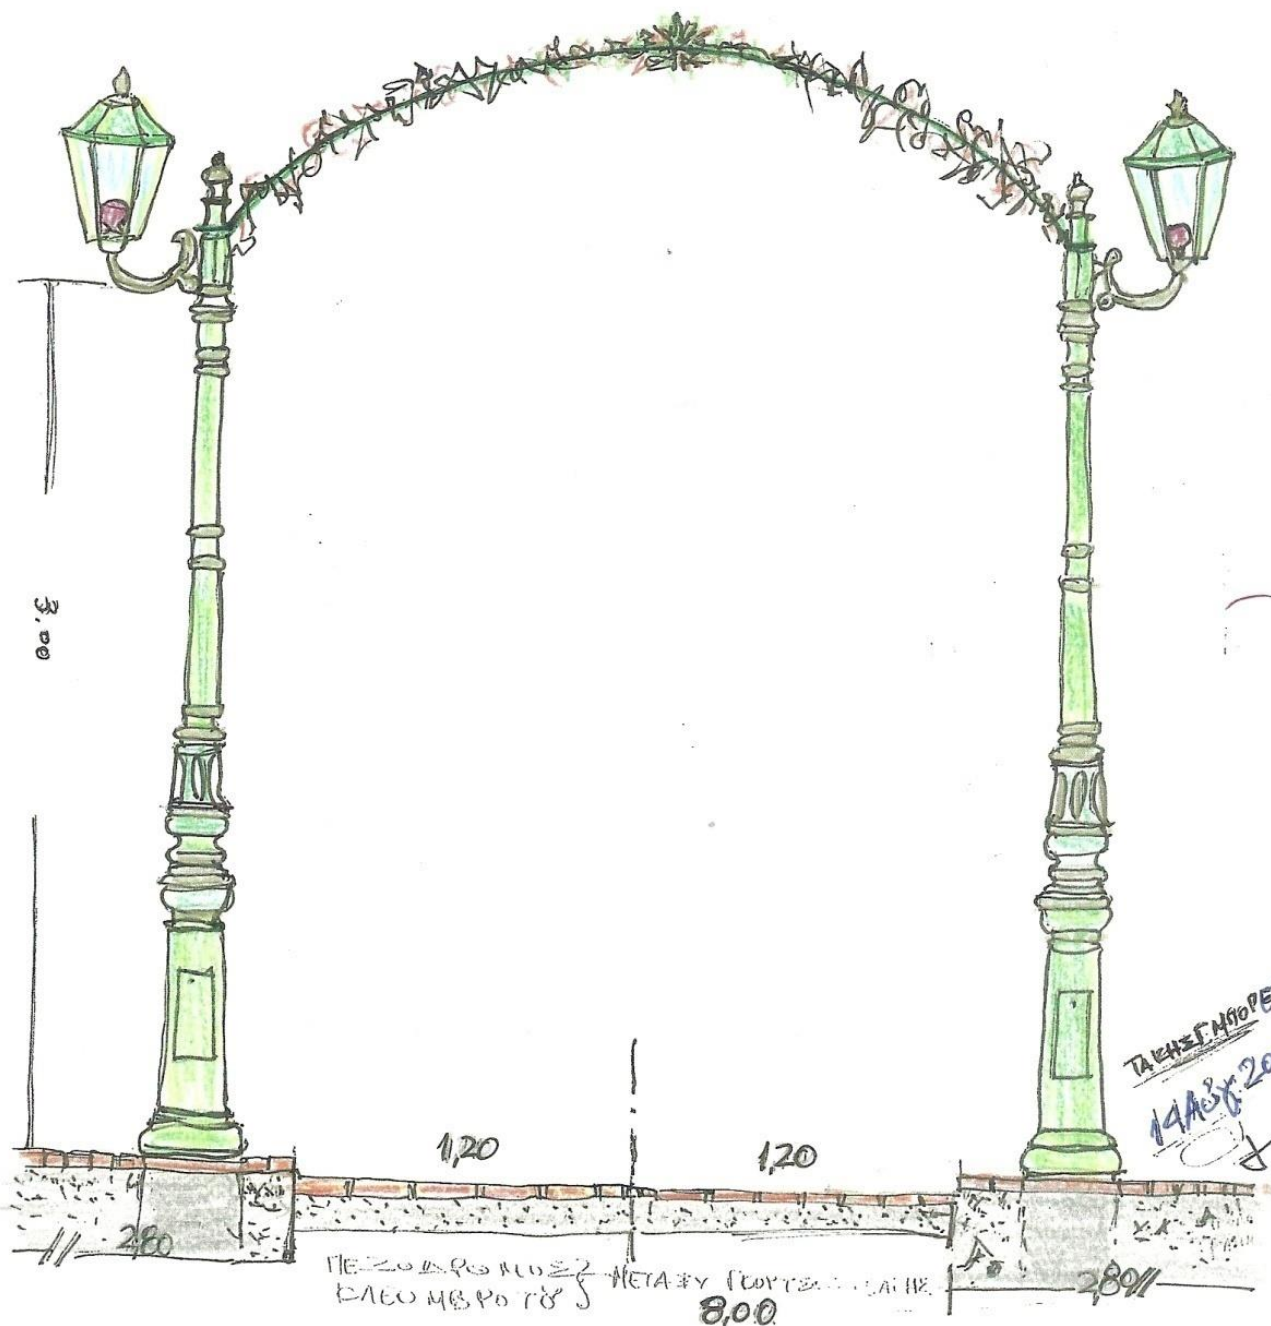

ΤΑΧΕΥΓΜΟΣ ΠΕΤΟΣ
 14/8/2000


ΔΙΑΜΟΡΦΩΣΗ
 ΠΕΖΟΔΡΟΜΩ ΗΠΙΑΣ
 ΚΥΚΛΟΦΟΡΙΑΣ

30 ΙΟΥΛΙΟΥ 2005

SPARTA..

ΚΛΙΜΑΞ 1:50 ΤΟΜΗ

2:4

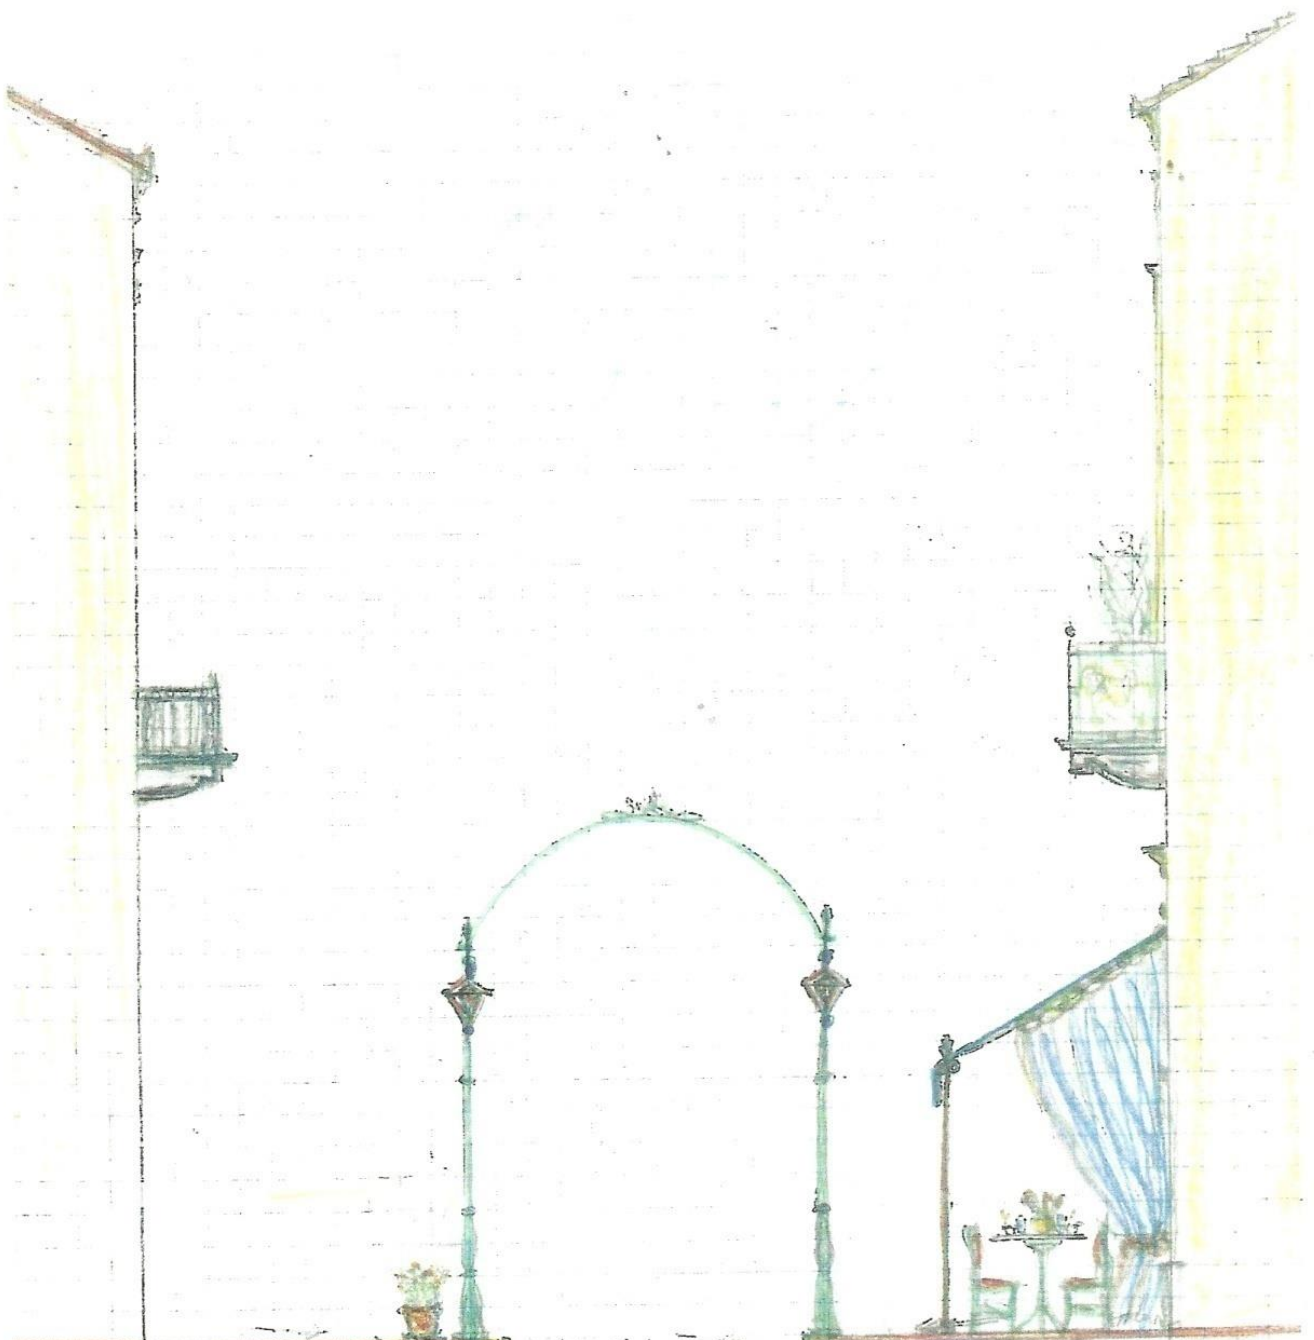

ΓΙΑΝΝΗΣ Γ. Μ. ΠΟΡΕΤΟΣ
3 ΝΟΕ. 2000


ΔΙΑΜΟΡΦΩΣΗ ΟΔΟΥ ΚΑΘΟΜΕΡΟΥΣ ΣΕ ΠΕΖΟΔΡΟΜΟΦΑΝΙΑΣ ΚΥΚΛ. Π.Τ.ΜΠΟΡΕΤΩΝ - ΣΠΑΡΤΑΚ


2.ΝΟΕ.2000 ΕΛΜΜΕ1.50 ΚΑΤΟΨΙΣ 3:4



ΟΔΟΣ ΠΡΟΤΕΙΝΟΜΕΝΗ -> ΔΗΜΑΡΧΕΙΟΝ

ΝΕΟ ΚΑΑΣΣΙΚΟΝ ΕΤΙΜΟΡΕΤΩΝ Π.Τ.ΜΠΟΡΕΤΩΝ

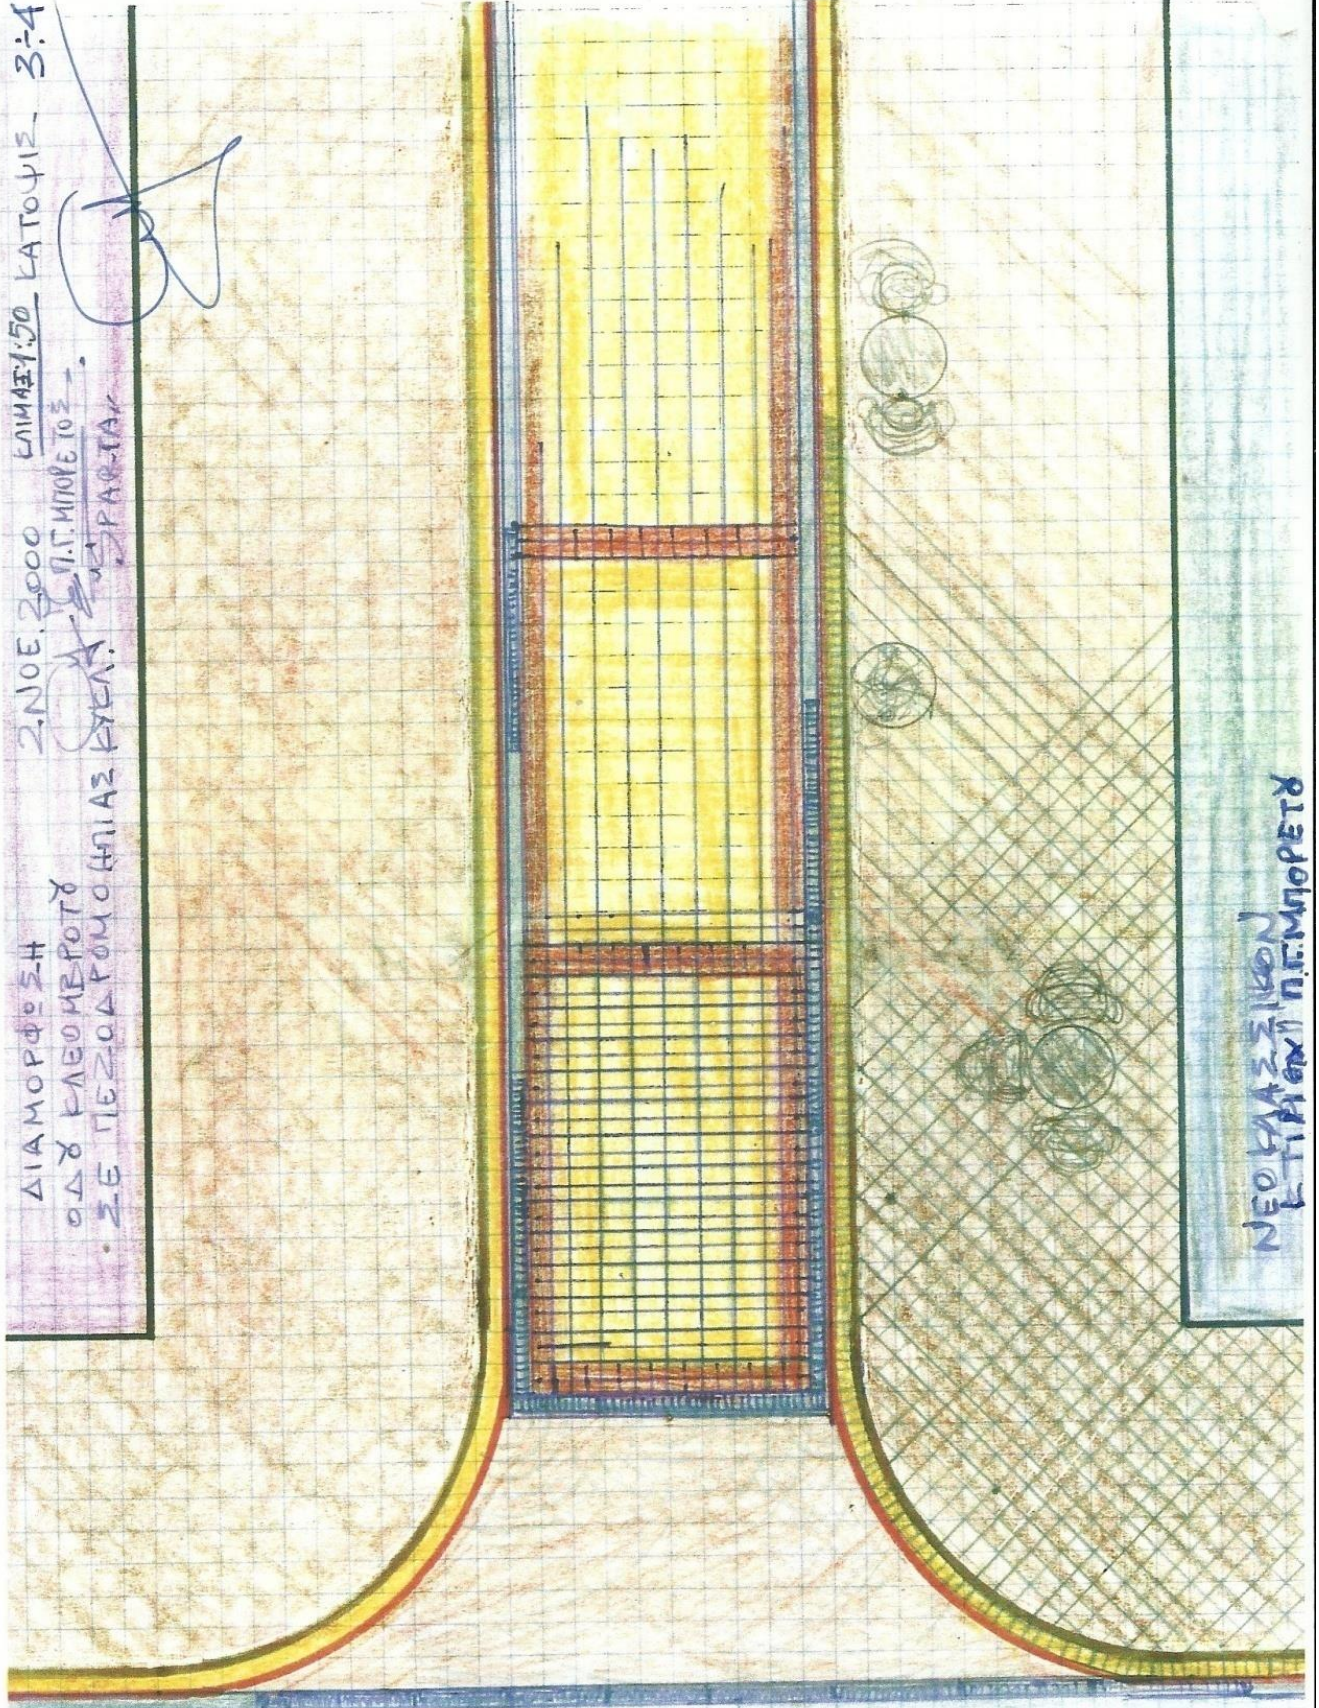

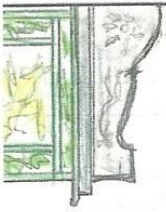

4:4

Handwritten signature or initials

ΚΑΙΜΑΣ 1:30

