


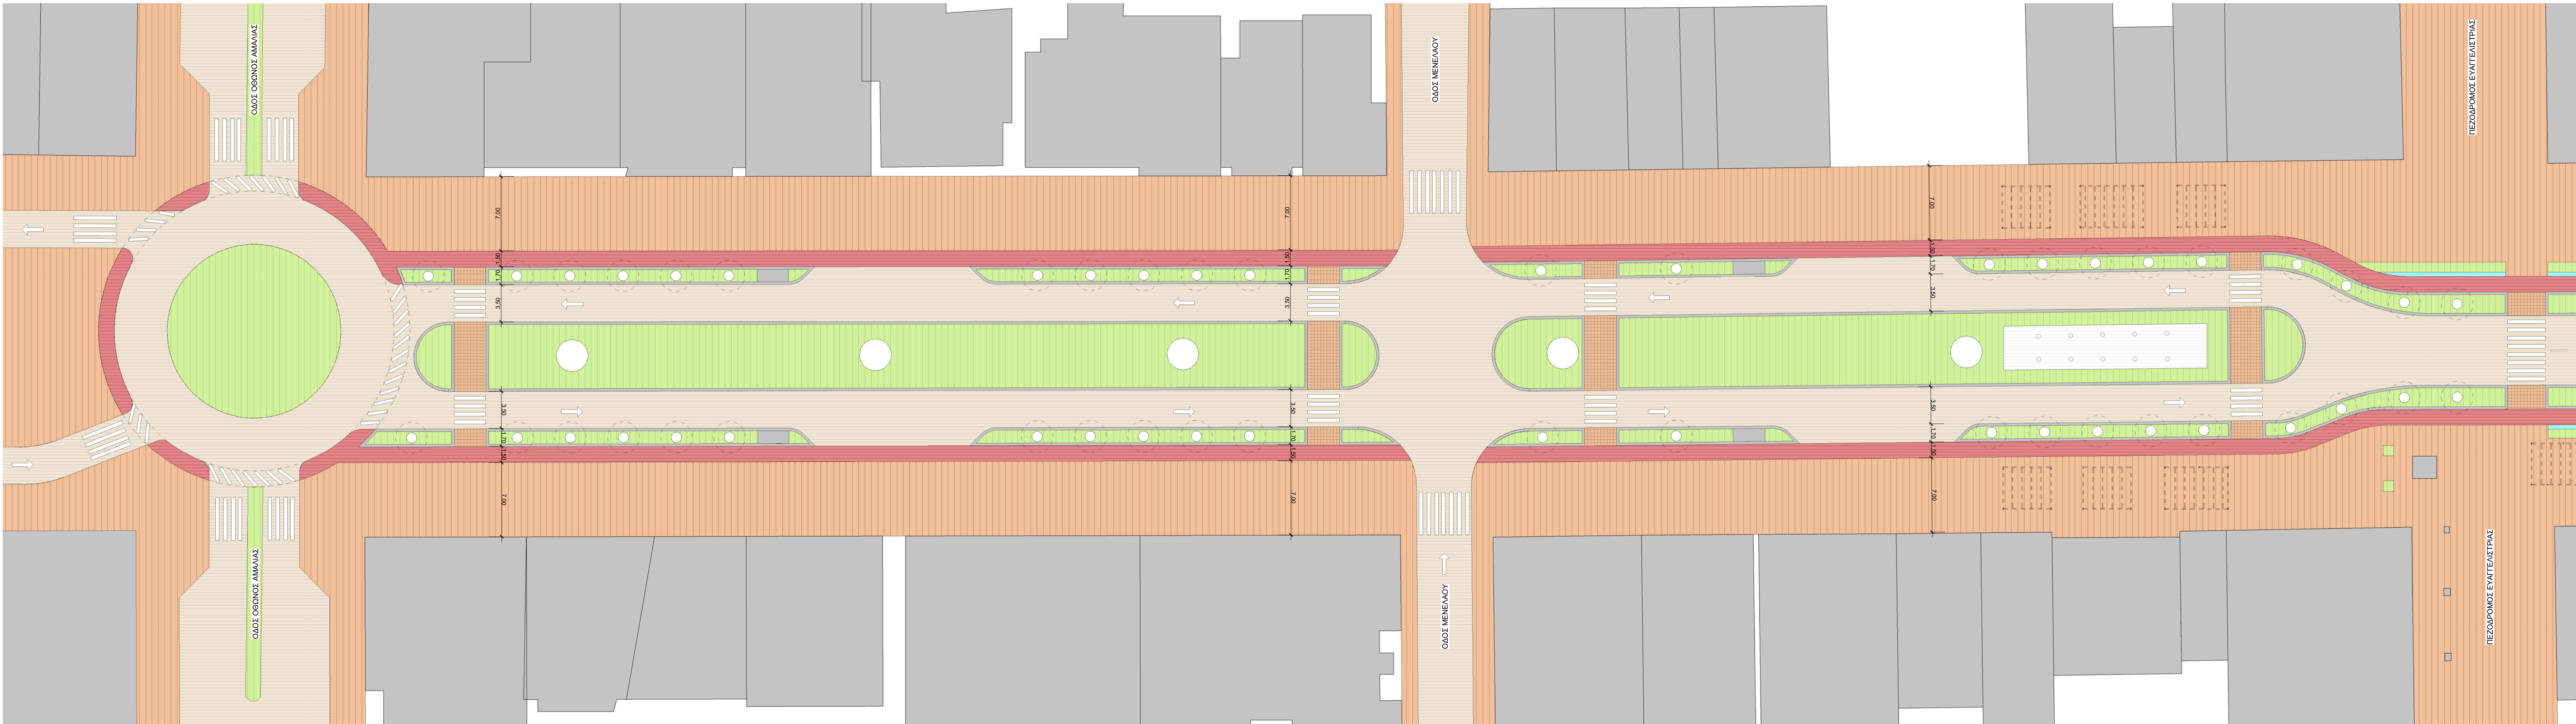

ΕΡΓΟΔΟΤΗΣ :
ΕΡΓΟ :
ΘΕΣΗ :

ΜΕΛΕΤΗΤΕΣ :

ΤΙΤΛΟΣ ΣΧΕΔΙΟΥ : ΟΔΟΣ ΟΘΩΝΟΣ ΑΜΑΛΙΑΣ- ΟΔΟΣ ΕΥΑΓΓΕΛΙΣΤΡΙΑΣ	ΑΡ. ΣΧ. A01
---	-----------------------

ΣΤΑΔΙΟ ΜΕΛΕΤΗΣ	ΗΜΕΡΟΜΗΝΙΑ	ΚΑΙΜΑΚΑ 1 : 200
----------------	------------	--------------------

ΥΠΟΓΡΑΦΗ - ΕΦΑΡΓΙΑΔΑ	ΕΓΚΡΙΣΕΙΣ - ΘΕΩΡΗΣΕΙΣ