


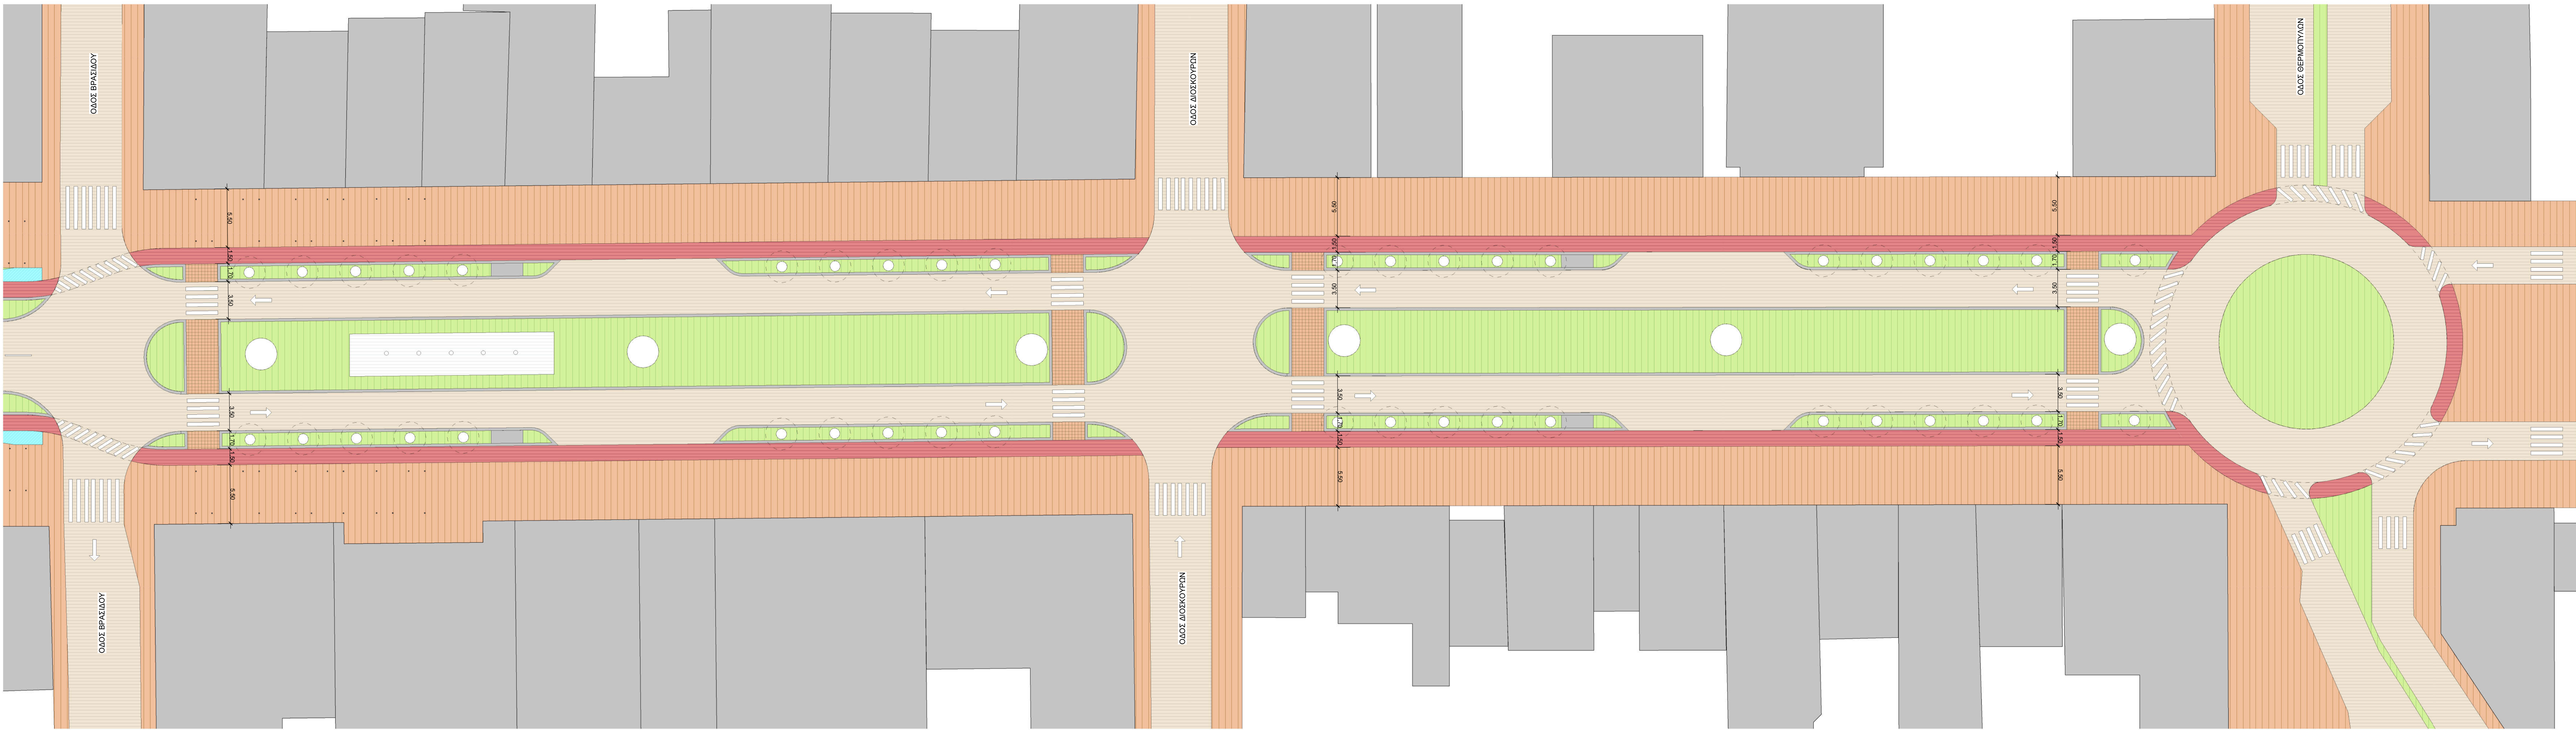

ΕΡΓΟΔΟΤΗΣ :		
ΕΡΓΟ :		
ΘΕΣΗ :		
ΜΕΛΕΤΗΤΕΣ :		
ΤΙΤΛΟΣ ΣΧΕΔΙΟΥ : ΟΔΟΣ ΒΡΑΣΙΔΟΥ-ΟΔΟΣ ΘΕΡΜΟΠΥΛΩΝ		ΑΡ. ΣΧ. A03
ΣΤΑΔΙΟ ΜΕΛΕΤΗΣ	ΗΜΕΡΟΜΗΝΙΑ	ΚΑΙΜΑΚΑ 1 : 200
ΥΠΟΓΡΑΦΗ - ΣΦΡΑΓΙΔΑ	ΕΓΚΡΙΣΕΙΣ - ΘΕΩΡΗΣΕΙΣ	